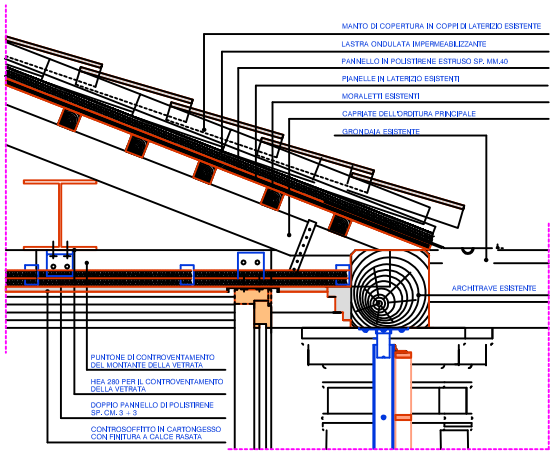

PARTICOLARE 1)

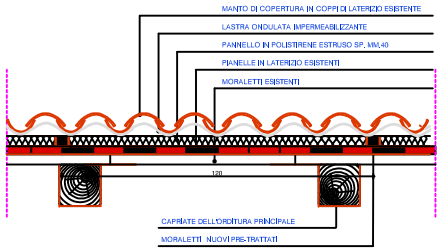

PARTICOLARE 2)

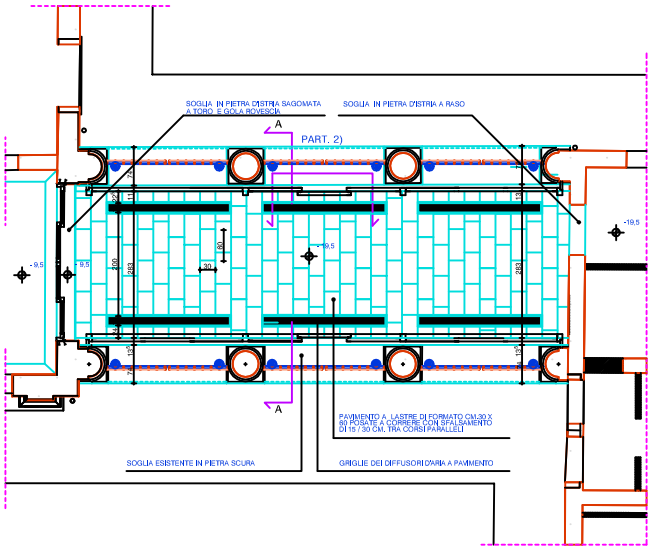

PIANTA DELLA PAVIMENTAZIONE IN PIETRA

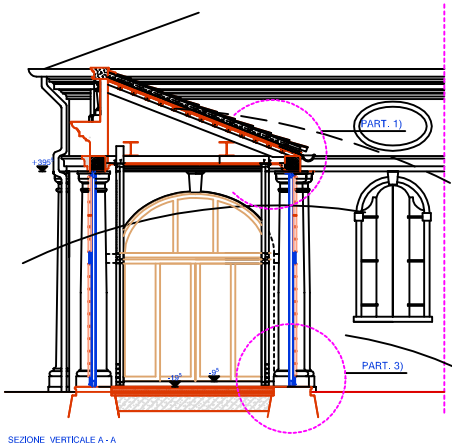

SEZIONE VERTICALE A - A

3 1
01

PIANTA DI RIFERIMENTO

SCALA 1 : 200

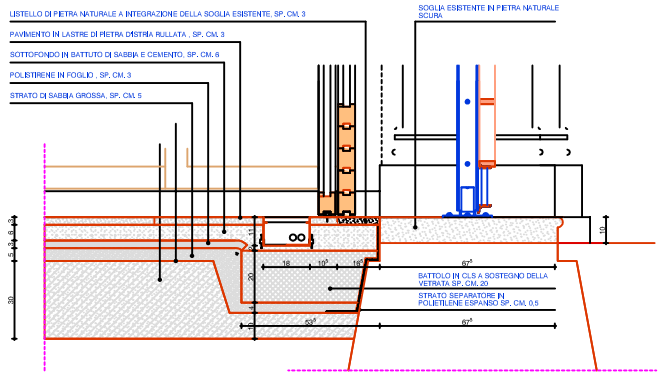

PARTICOLARE 3)

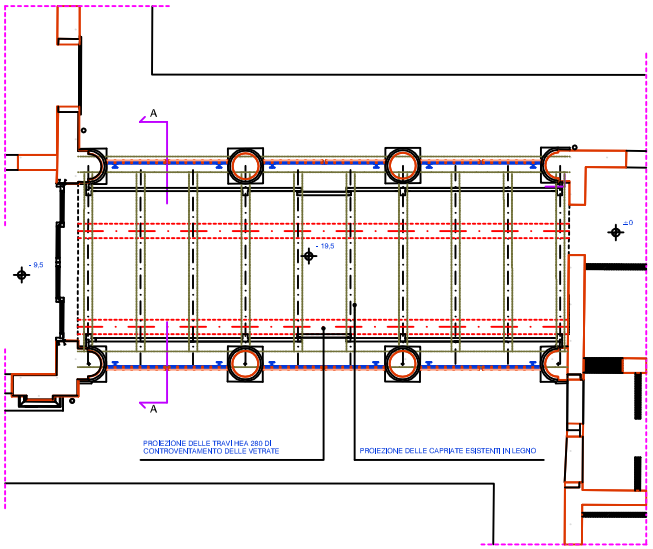

PIANTA DELLA STRUTTURA DI COPERTURA

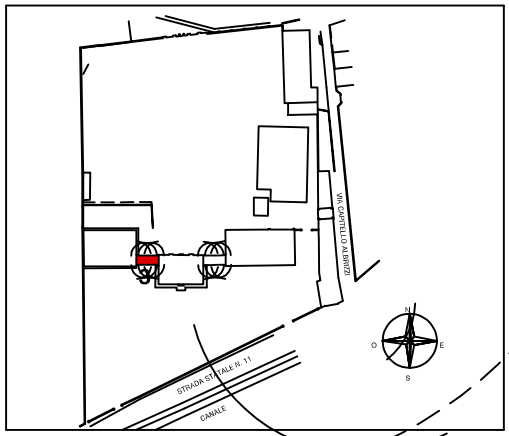

PROF. ARCH. ANTONIO FOSCARI WIDMANN REZZONICO VENEZIA — DOTT. ARCH. BRUNO GABBIANI - MERANO

VILLA VENIER CONTARINI DI CAMPIGLIA, DUEMILA, AVENZIA, S.S. N. 11 PADANA SUPERIORE

OGGETTO: RESTAURO DELLA BARCHESSA OVEST E DEL CORPO CENTRALE

PROGETTO - EDIFICIO 3 - COLLEGAM. OVEST

- OPERE MURARIE E AFFINI

PAVIMENTO E PACCHETTO DI COPERTURA

Progettazione architettonica
prof. arch. Antonio Foscari
dott. arch. Bruno Gabbiani

Committente
Istituto Regionale per le Ville Venete
Il Presidente
dott. Ing. Luciano Zerbinati

Progettista e DD.LL. delle Strutture
dott. Ing. Angelo Cenghiaro

Collaboratori
dott. arch. Patrizia Rabachin
dott. arch. Marcella Gabbiani
dott. arch. Remigio Salvagnini
dott. arch. Monica Trevisan

Direzione Generale dei Lavori
prof. arch. Antonio Foscari
dott. arch. Bruno Gabbiani

ELABORATO

Visto	dott. arch. Marcella Gabbiani	18.11.99
Data	dott. arch. Patrizia Rabachin	18.11.99
		24.12.99

N 3 .04 | 6 | A | 0

N. Rich. Progetto NEP 116 del 24.12.99

603/97.1 | In data SET'97 | NPI 2323 | FILE 5006

Scala 1:50 | 1:10

Il presente progetto è tutelato dalle norme sul diritto d'autore (legge n. 633 del 22 aprile 1941). Il titolare dei diritti può vietare qualsiasi forma di riproduzione, diffusione e commercializzazione non autorizzata.